




PLAN A-A

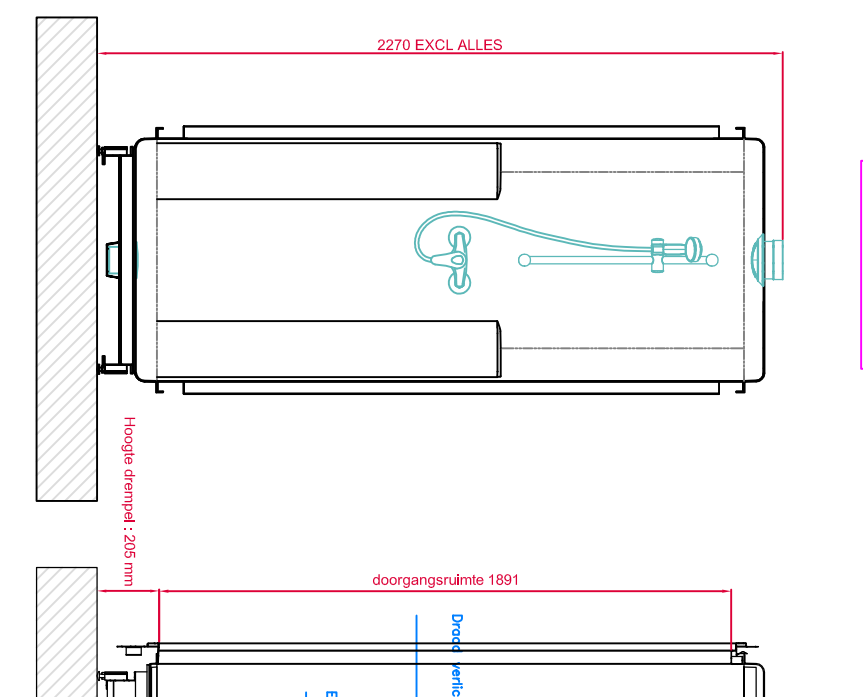

PLAN B

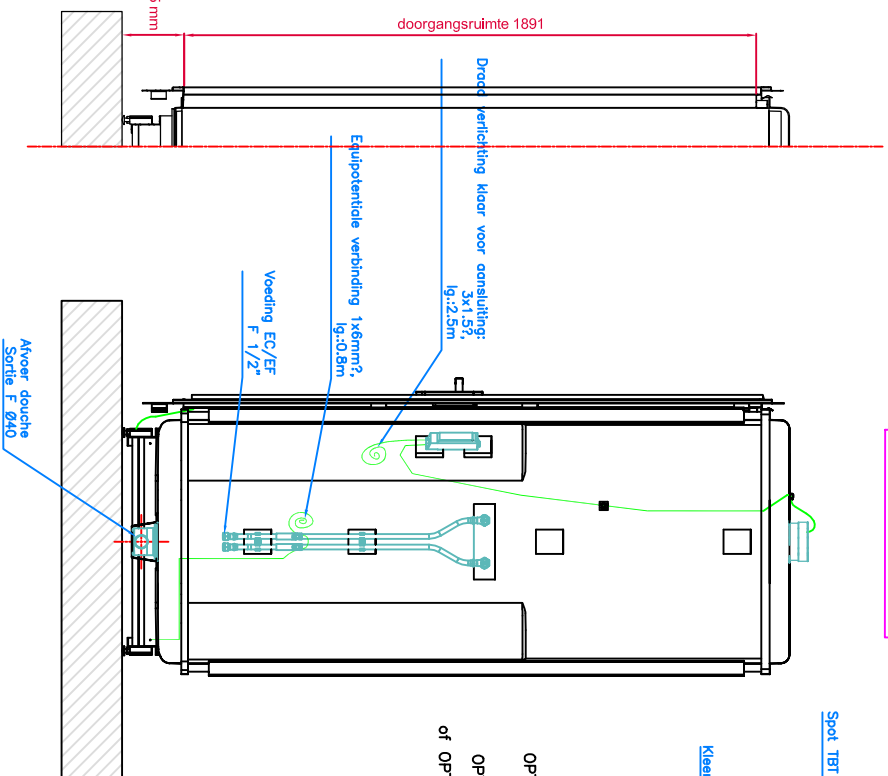

PLAN C-C

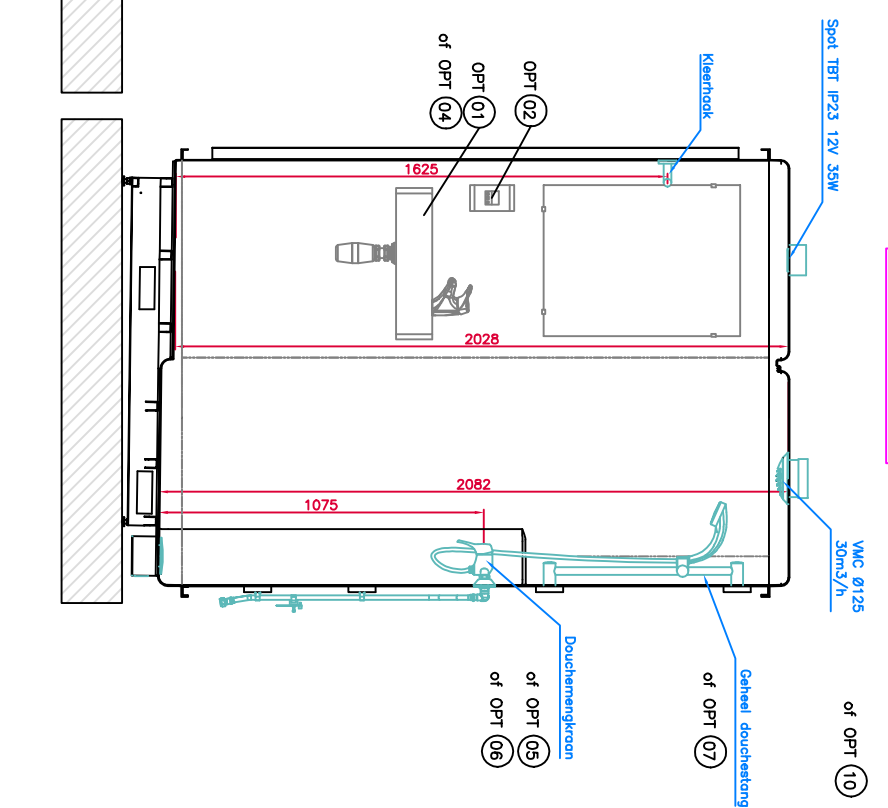

OPTIES

REP.	OMSCHRIJVING
01	Wastafelje + mengkraan + spiegel
02	Contactloos scherapparaat
03	Douchescherm > schuifstelsysteem
04	Wastafelmengkraan met drukknop *
05	Thermostatische douchemengkraan
06	Douchemengkraan met drukknop
07	Verstapbare douchekop
08	Polyester deur of Verstevigde deur
09	Verticale handgreep
10	Verstelbaar VMC verlichtingsrooster
11	Extra kleerhok


* met optie wastafelje

AANVULLENDE PLANNEN

-Plan sanitaire en elektrische aansluitingen: B370025b

Er moet toegang tot de technische ruimte worden voorzien voor de aansluitingen

BOVENAANZICHT

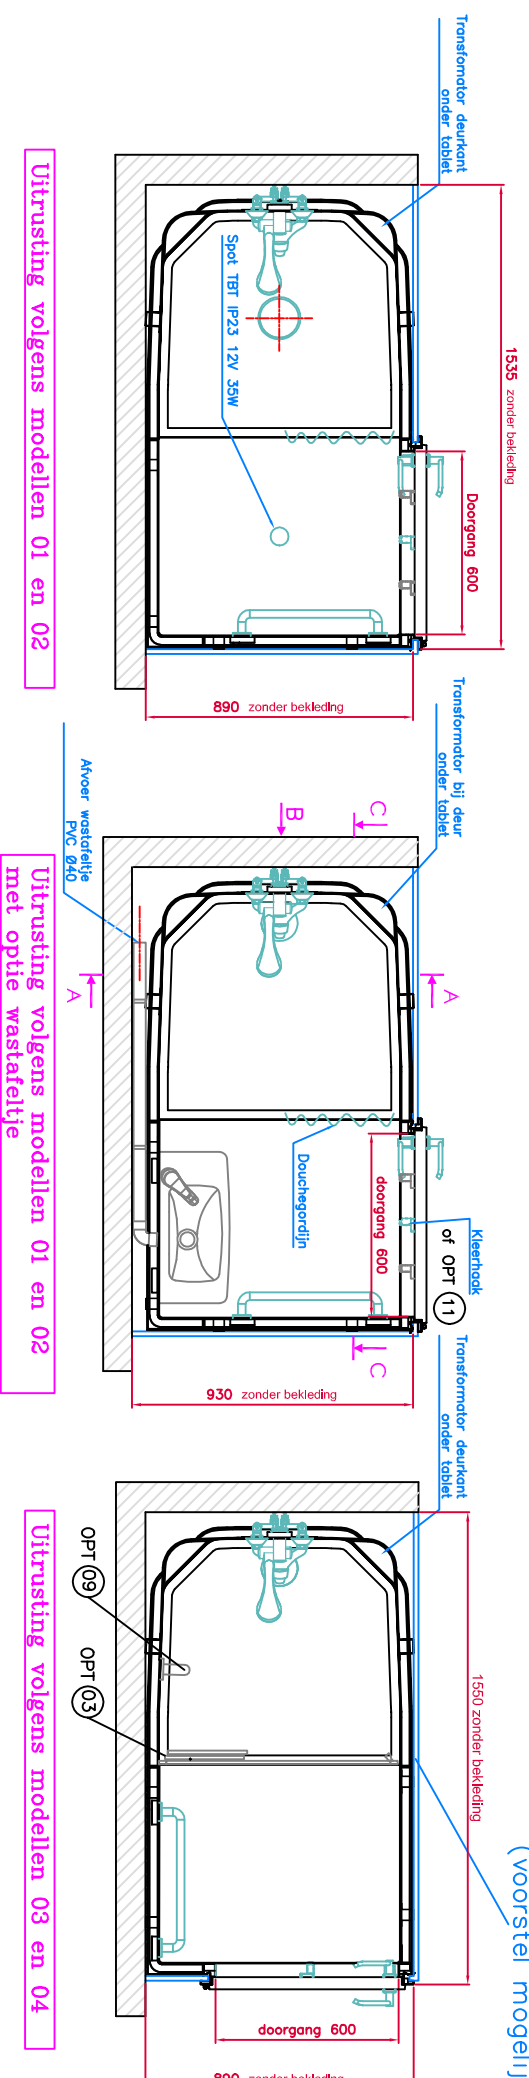


- Bekleding niet inbegrepen (voorstel mogelijk)

Grondoppervlakte : 1.40 m²
 Grondoppervlakte binnenin : 1.10 m²
 Minimale doorgangsruiimte : 2000 x 800 mm
 Teruggang : 1000 mm
 Totaalgewicht : 155 kg

ALGEMENE AFWIKKING ±5 BEHALVE SPECIFICATIES

MODELLEN

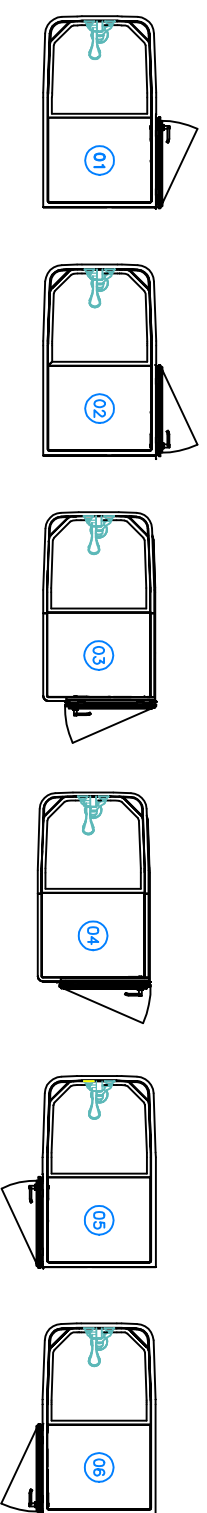

Dit plan is het eigendom van Baudet. Het is verboden deze aan derden te overhandigen zonder goedkeuring.

E	Plan bijgewerkt op	12/09/2008	C.Ph.
Letter	Omschrijving	Datum	Naam
EP	Ontwerper	Datum	School
EP	16/04/04	1/25	B370025a
BAUDET Rue Saint Face 85640 MOUCHAMPS Tel: +33 (0)2 51 66 27 85 / Fax: +33 (0)2 51 66 27 63 www.baudet-sa.com/ mail: contact@baudet-sa.com		PYRITTE Nummer plan B370025a	
Letter	Letter	Letter	Letter